


ÚPN - SÚ RIEČKA

ZMENY A DOPLNKY č.7

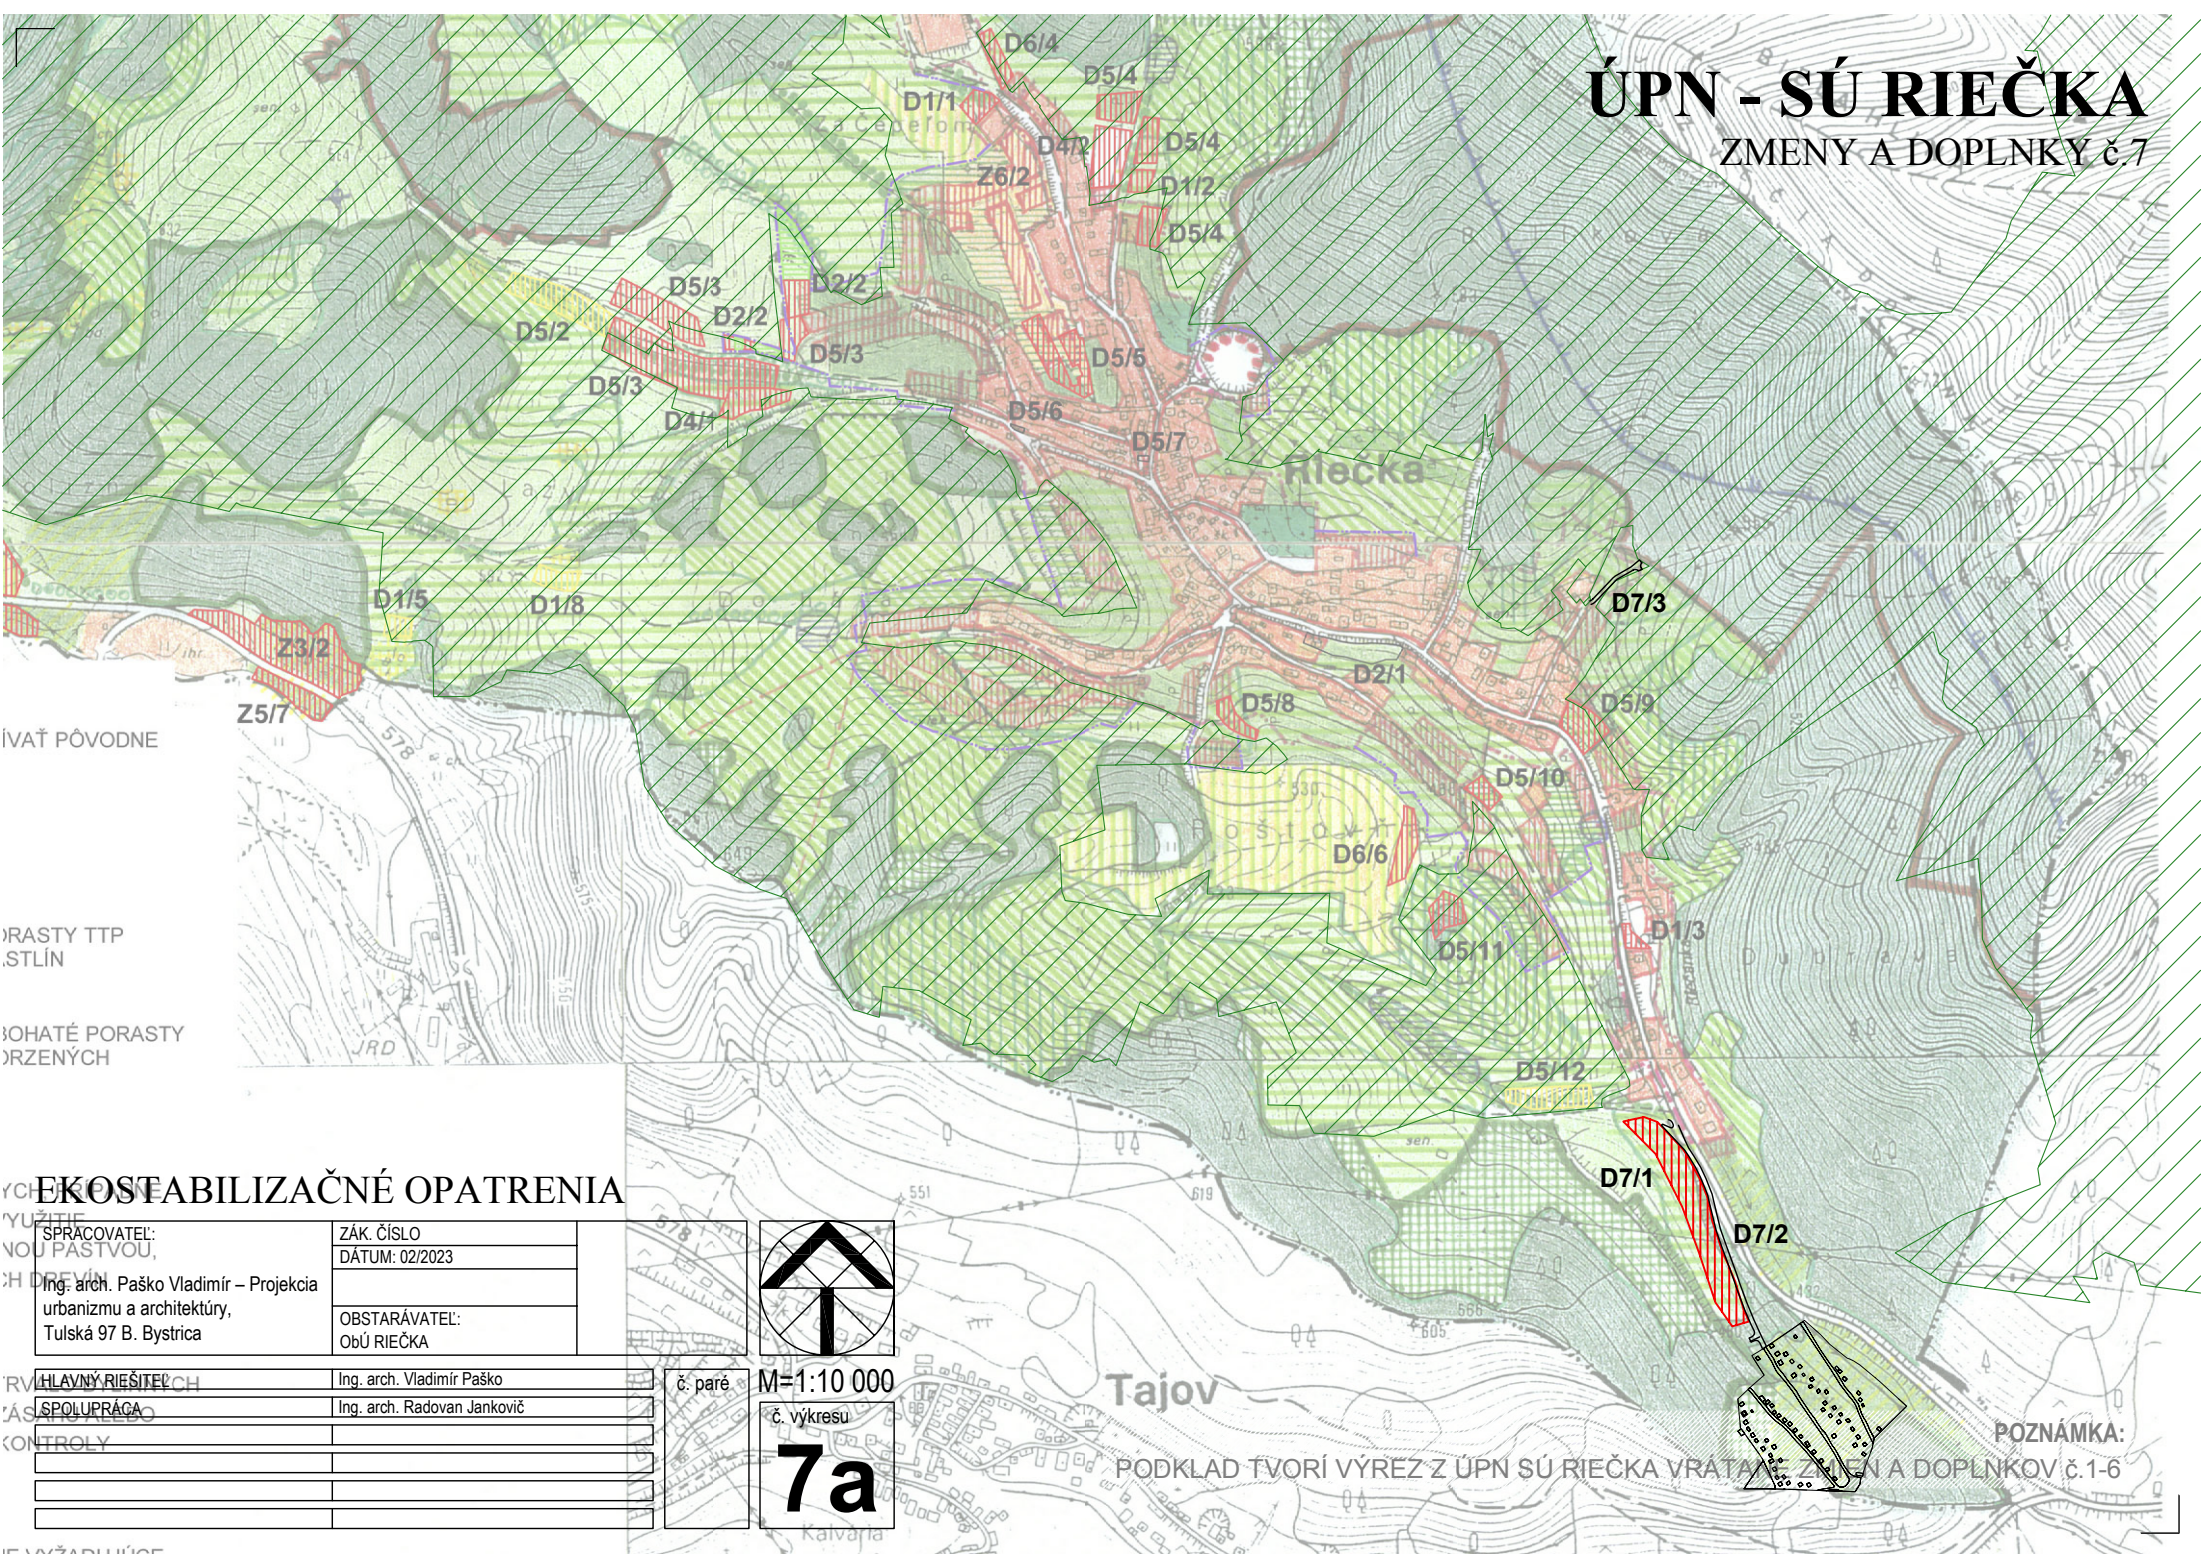


IVAT PÔVODNE

ORASTY TTP
STLÍN

BOHATÉ PORASTY
ORZENÝCH

Ekostabilizačné opatrenia

SPRACOVATEL: VOU PASTVOU, CH DREVIN	ZÁK. ČÍSLO	
	DÁTUM: 02/2023	
Ing. arch. Paško Vladimír – Projekcia urbanizmu a architektúry, Tulská 97 B. Bystrica	OBSTARÁVATEL:	ObÚ RIEČKA
HLAVNÝ RIEŠITEĽ	Ing. arch. Vladimír Paško	č. paré
SPOLUPRÁCA	Ing. arch. Radovan Jankovič	
ČASŤOVÝ KONTROLA		M=1:10 000
ČASŤOVÝ KONTROLA		
ČASŤOVÝ KONTROLA		č. výkresu
ČASŤOVÝ KONTROLA		
ČASŤOVÝ KONTROLA		7a
ČASŤOVÝ KONTROLA		

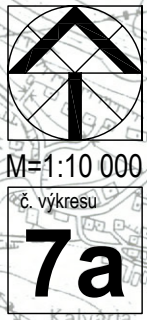

Tajov

POZNÁMKA:

PODKLAD TVORÍ VÝREZ Z ÚPN SÚ RIEČKA VRÁTAM ZMEN A DOPLNKOV č.1-6