


ÚPN - SÚ RIEČKA

ZMENY A DOPLNKY č.7

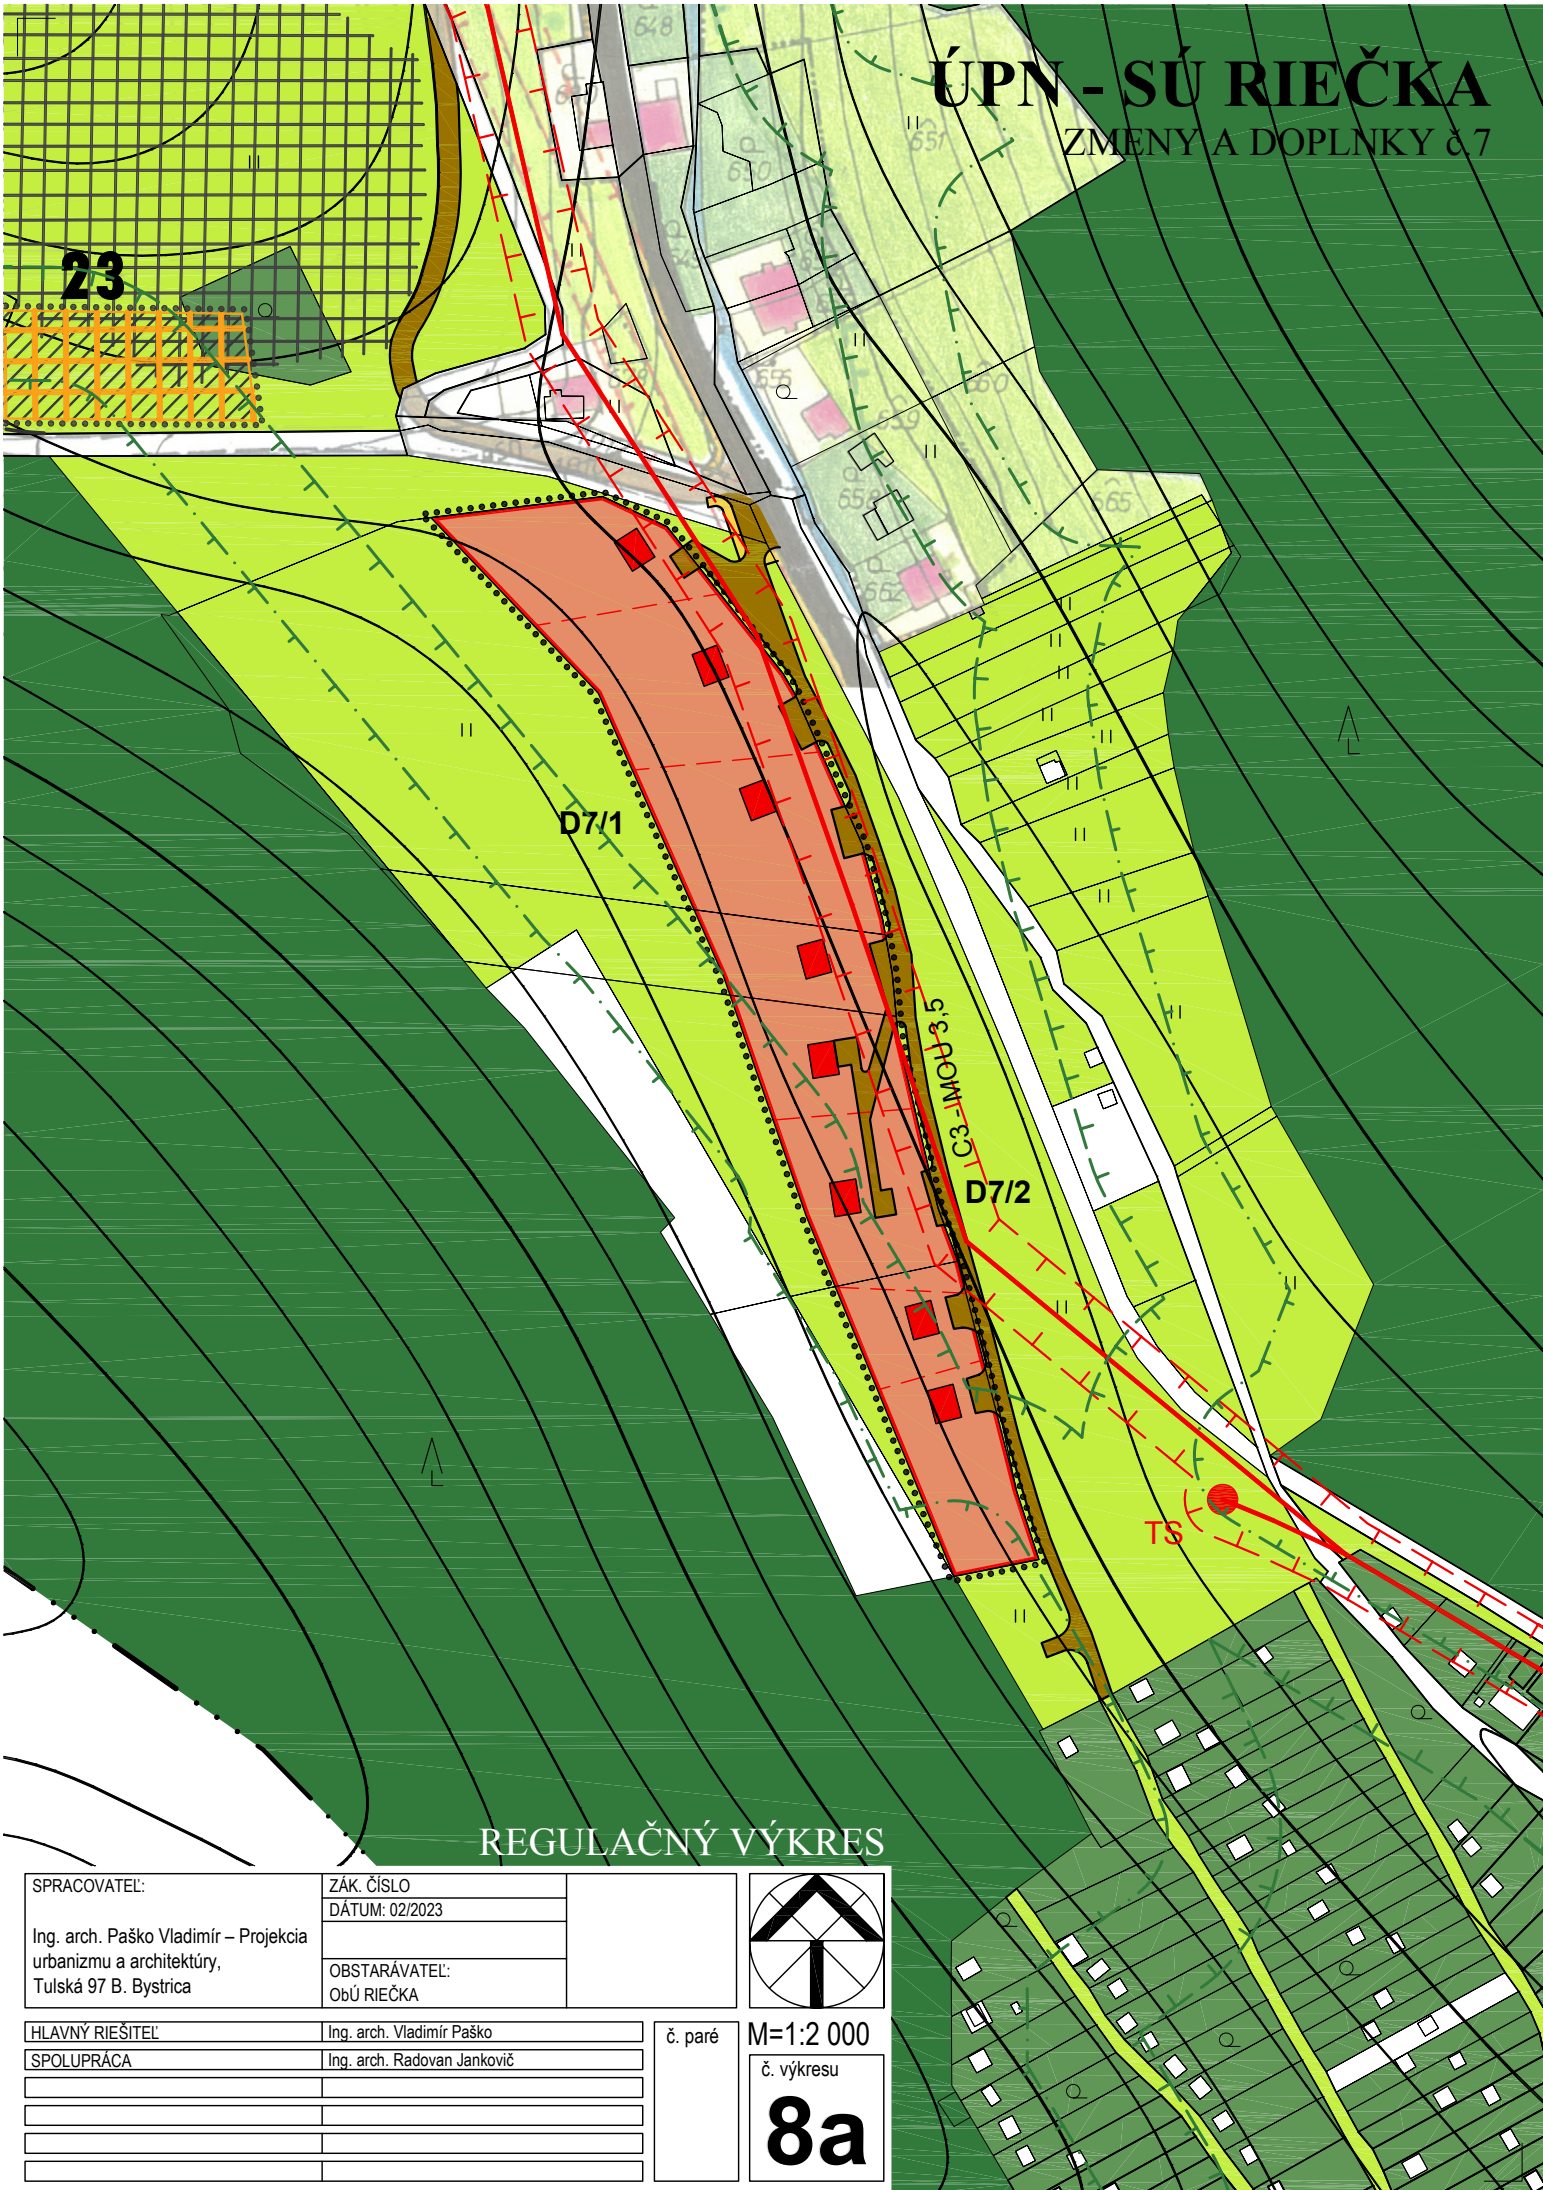

23

D7/1


D7/2

IC3-IMOU3,5

TS

REGULAČNÝ VÝKRES

SPRACOVATEL:	ZÁK. ČÍSLO	
	DÁTUM: 02/2023	
Ing. arch. Paško Vladimír – Projekcia urbanizmu a architektúry, Tulská 97 B. Bystrica	OBSTARÁVATEL:	
	ObÚ RIEČKA	
HLAVNÝ RIEŠITEĽ:	Ing. arch. Vladimír Paško	č. paré
SPOLUPRÁCA	Ing. arch. Radovan Jankovič	

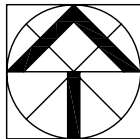

M=1:2 000

č. výkresu

8a