


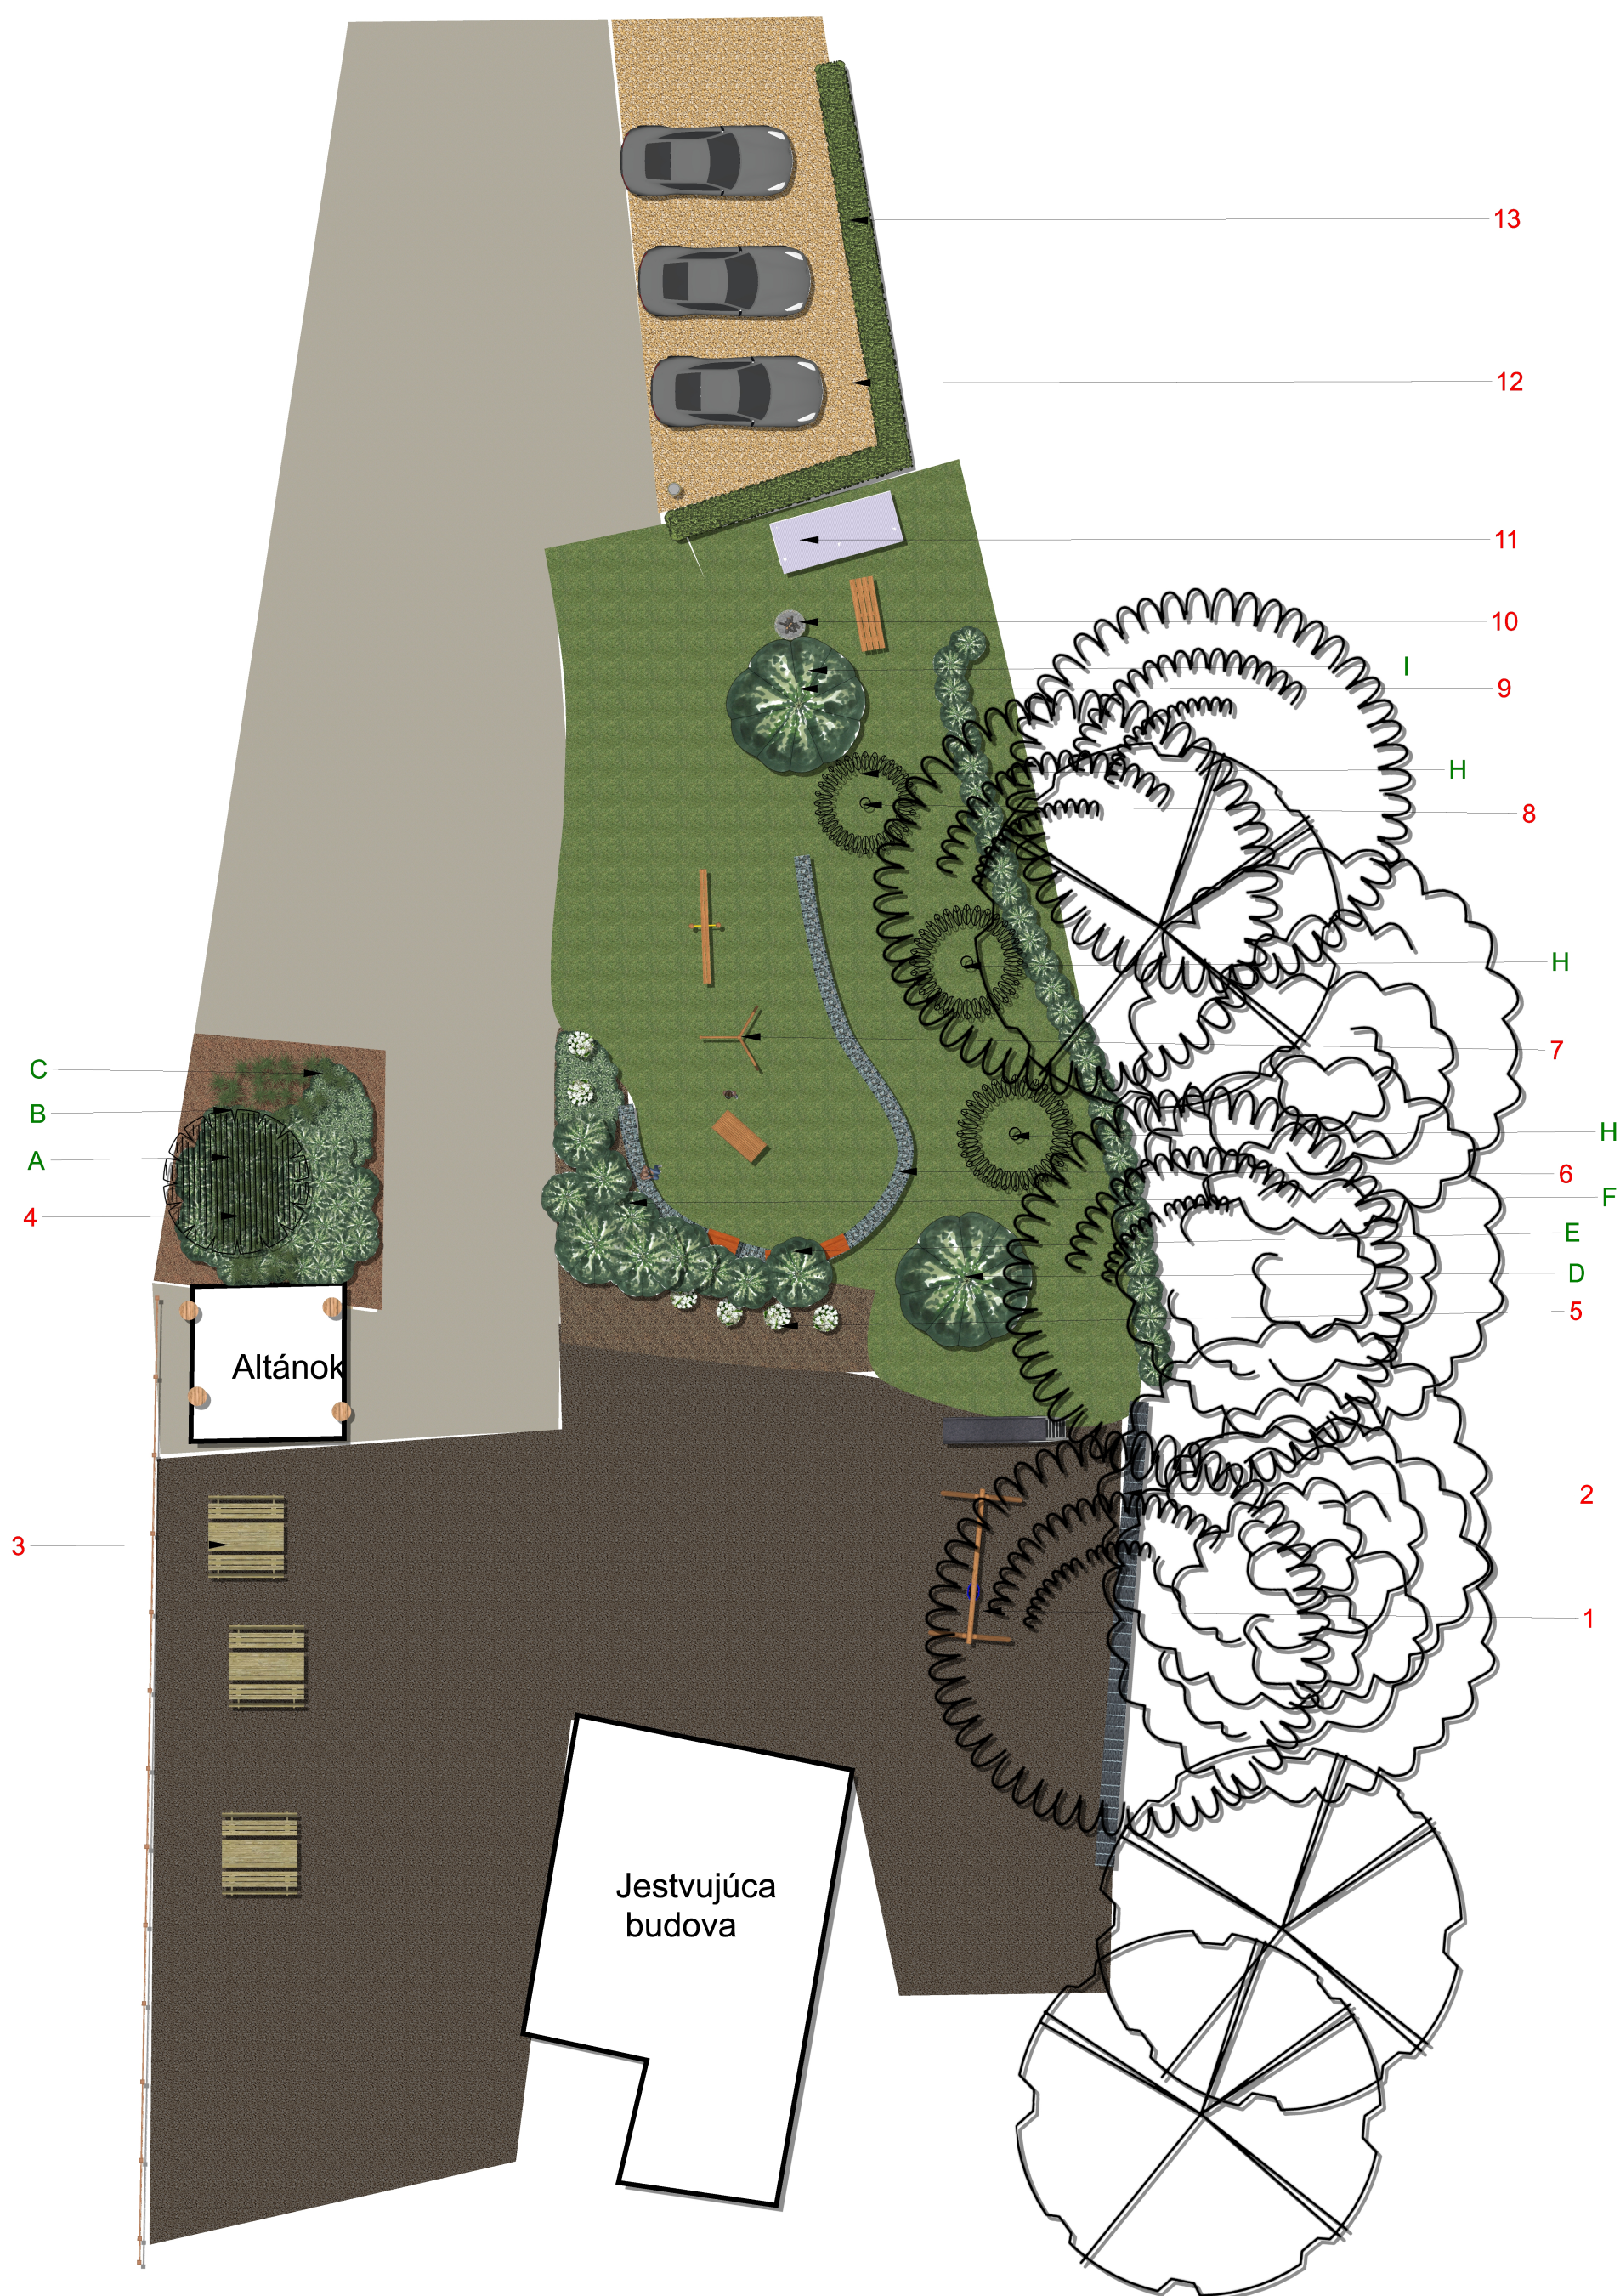

LEGENDA NÁVRHU EXTERIÉRU:


- 1...Detská zóna časť 1. Hojdačka pre dve deti, šmýkačka
- 2...Gabión dĺžky cca 12 metrov, výška 50-100 cm
- 3...Miesto pre príležitostné umiestnenie pívnych setov pre konkrétnu akciu obce
- 4...Nová výsadba pod jestvujúcim altánkom
- 5...Výsadba za detským ihriskom-krytie
- 6...Gabiónový predeľ, celkovú výšku stanoví terénna úprava tejto časti. Gabión bude slúžiť na sedenie mamičiek.
- 7...Detské zostavy podľa výberu starostu a obyvateľov.
- 8...Nové výsadby stromov pod svahom.
- 9...Platan s drevenou alebo inou lavičkou na sedenie.
- 10...Vonkajšie ohnisko
- 11...Prístrešok pre uskladnenie dreva.
- 12...Spevnená resp.nespevnená plocha pre odstavenie áut pre príležitostné akcie.
- 13...Strihany živý plot konečnej výšky do 130 cm -Ligustrum vulgare(Vtáčí zob).

LEGENDA NÁVRHU DREVÍN :

- A...Picea omorika Nana-Smrek omorikový-môže slúžiť ako vianočný stromček
- B...Pinus mugo-Kosodrevina
- C...Deschampsia caetispitosa-okrasná ráva
- D...Acer campestre Carnival-strom-Javor poľný
- E...Vyššie kríky napríklad Weigelia, Physocarpus, Keria
- F...Nižšie kríky napríklad Spirea, Budleja, Hypericum, Hydrangea
- G...Trvalky a trávy napríklad Salvia nemorosa, Levandula, Gaura, Stipa, Coreopsis
- H...Acer griseum-Javor šedý ako viacmeň
- I...Acer rubrum Red Sunset-Javor červený



ING.ZUZANA SOBOTOVÁ
Komenského 11
Banská Bystrica
www.sadarch.sk
mobil:0905/937320

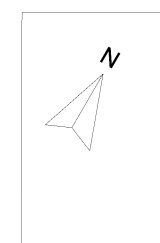

**Architektonicko-sadovnícky
návrh exteriéru pri multifunkčnom
ihrisku-obec Riečka**

**Objednávateľ: obec Riečka v zastúpení
starostu p.Milana Petráňa**