


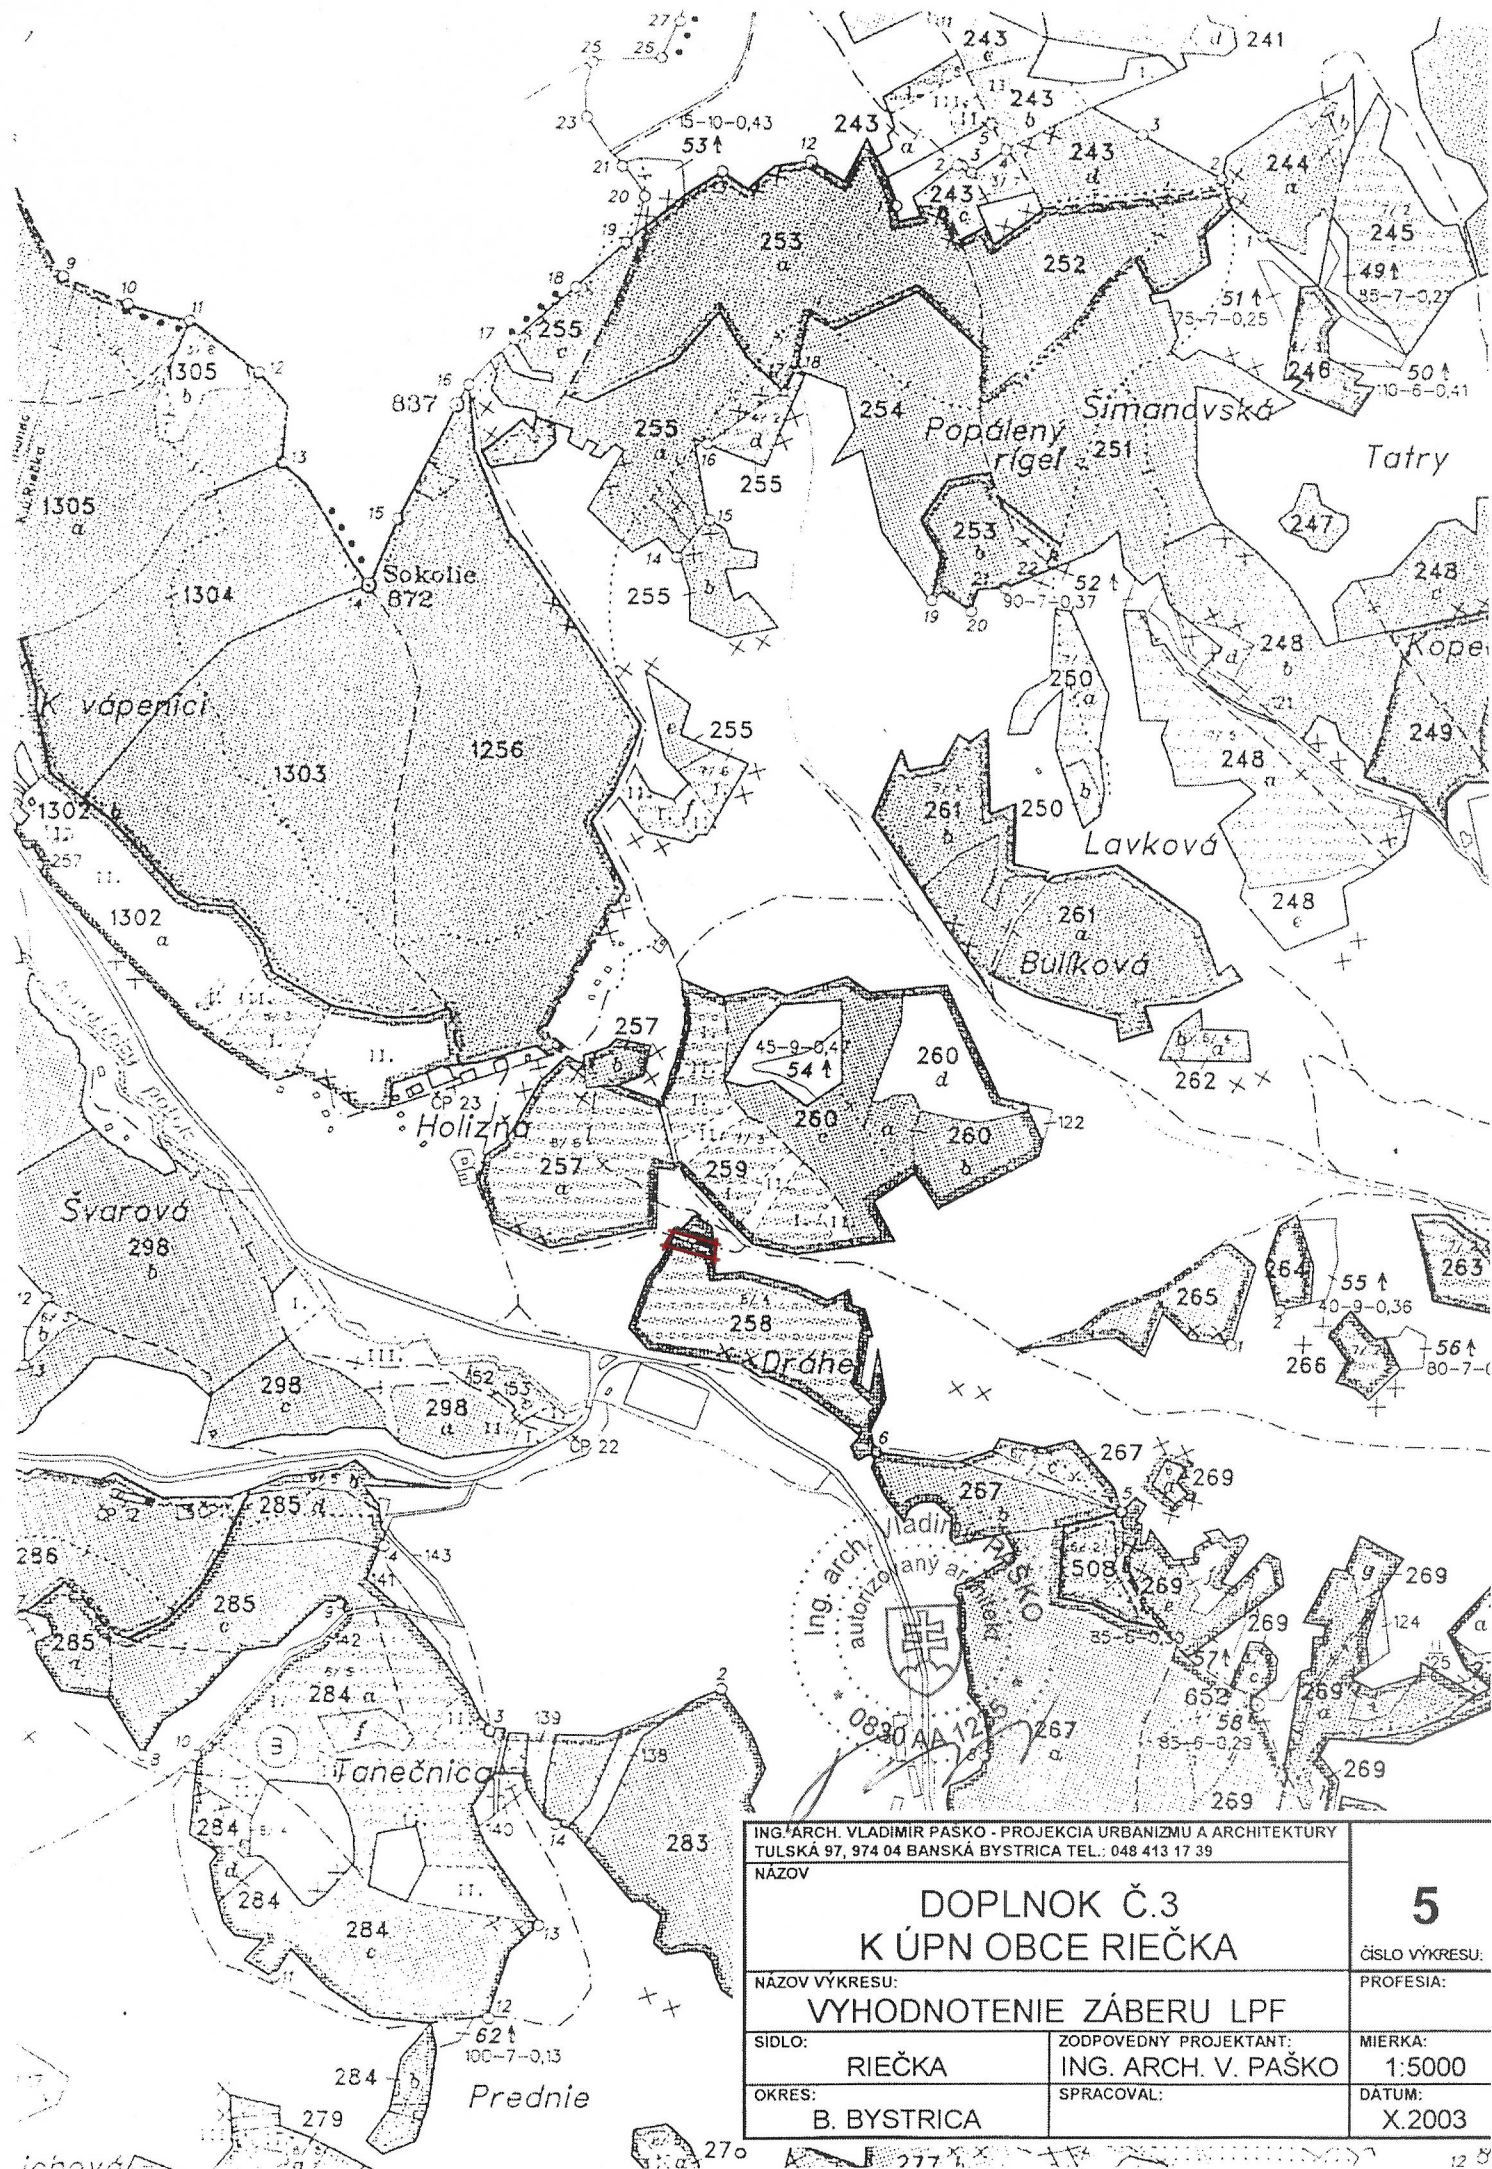

ING. ARCH. VLADIMÍR PAŠKO - PROJEKČIA URBANIZMU A ARCHITEKTURY TULSKÁ 97, 974 04 BANSKÁ BYSTRICA TEL.: 048 413 17 39		
NÁZOV		
DOPLNOK Č.3 K ÚPN OBCE RIEČKA		
NÁZOV VÝKRESU:		
VYHODNOTENIE ZÁBERU LPF		
SÍDLO:	ZODPOVEDNÝ PROJEKTANT:	MIERKA:
RIEČKA	ING. ARCH. V. PAŠKO	1:5000
OKRES:	SPRACOVAL:	DÁTUM:
B. BYSTRICA		X.2003

5

ČÍSLO VÝKRESU:
PROFESIA: