









LEGENDA:

-  VEREJNÝ VODOVOD - STAV
-  VEREJNÝ VODOVOD (PREDĽZENIE) - NÁVRH
-  DAŽĎOVÁ KANALIZÁCIA - alternatíva k povrchovým rigolom
-  SPLAŠKOVÁ KANALIZÁCIA - VÝHLĎ (rezerva)
-  ELEKTRICKÉ VZDUŠNÉ NN ROZVODY - STAV
-  ELEKTRICKÉ KÁBLOVÉ NN ROZVODY - NÁVRH



Spracovateľ : Ing. arch Tomáš Sobota - TS design, Komenského 479/11, 974 01 Banská Bystrica, tel. : 0905 596 209			
MERÍTKO	1 : 1 000	HLAVNÝ RIEŠITEĽ :	Ing. arch. Tomáš Sobota, č. osvedčenia SKA 1308 AA
DÁTUM	02/2019		Ing. arch. Radovan Jankovič

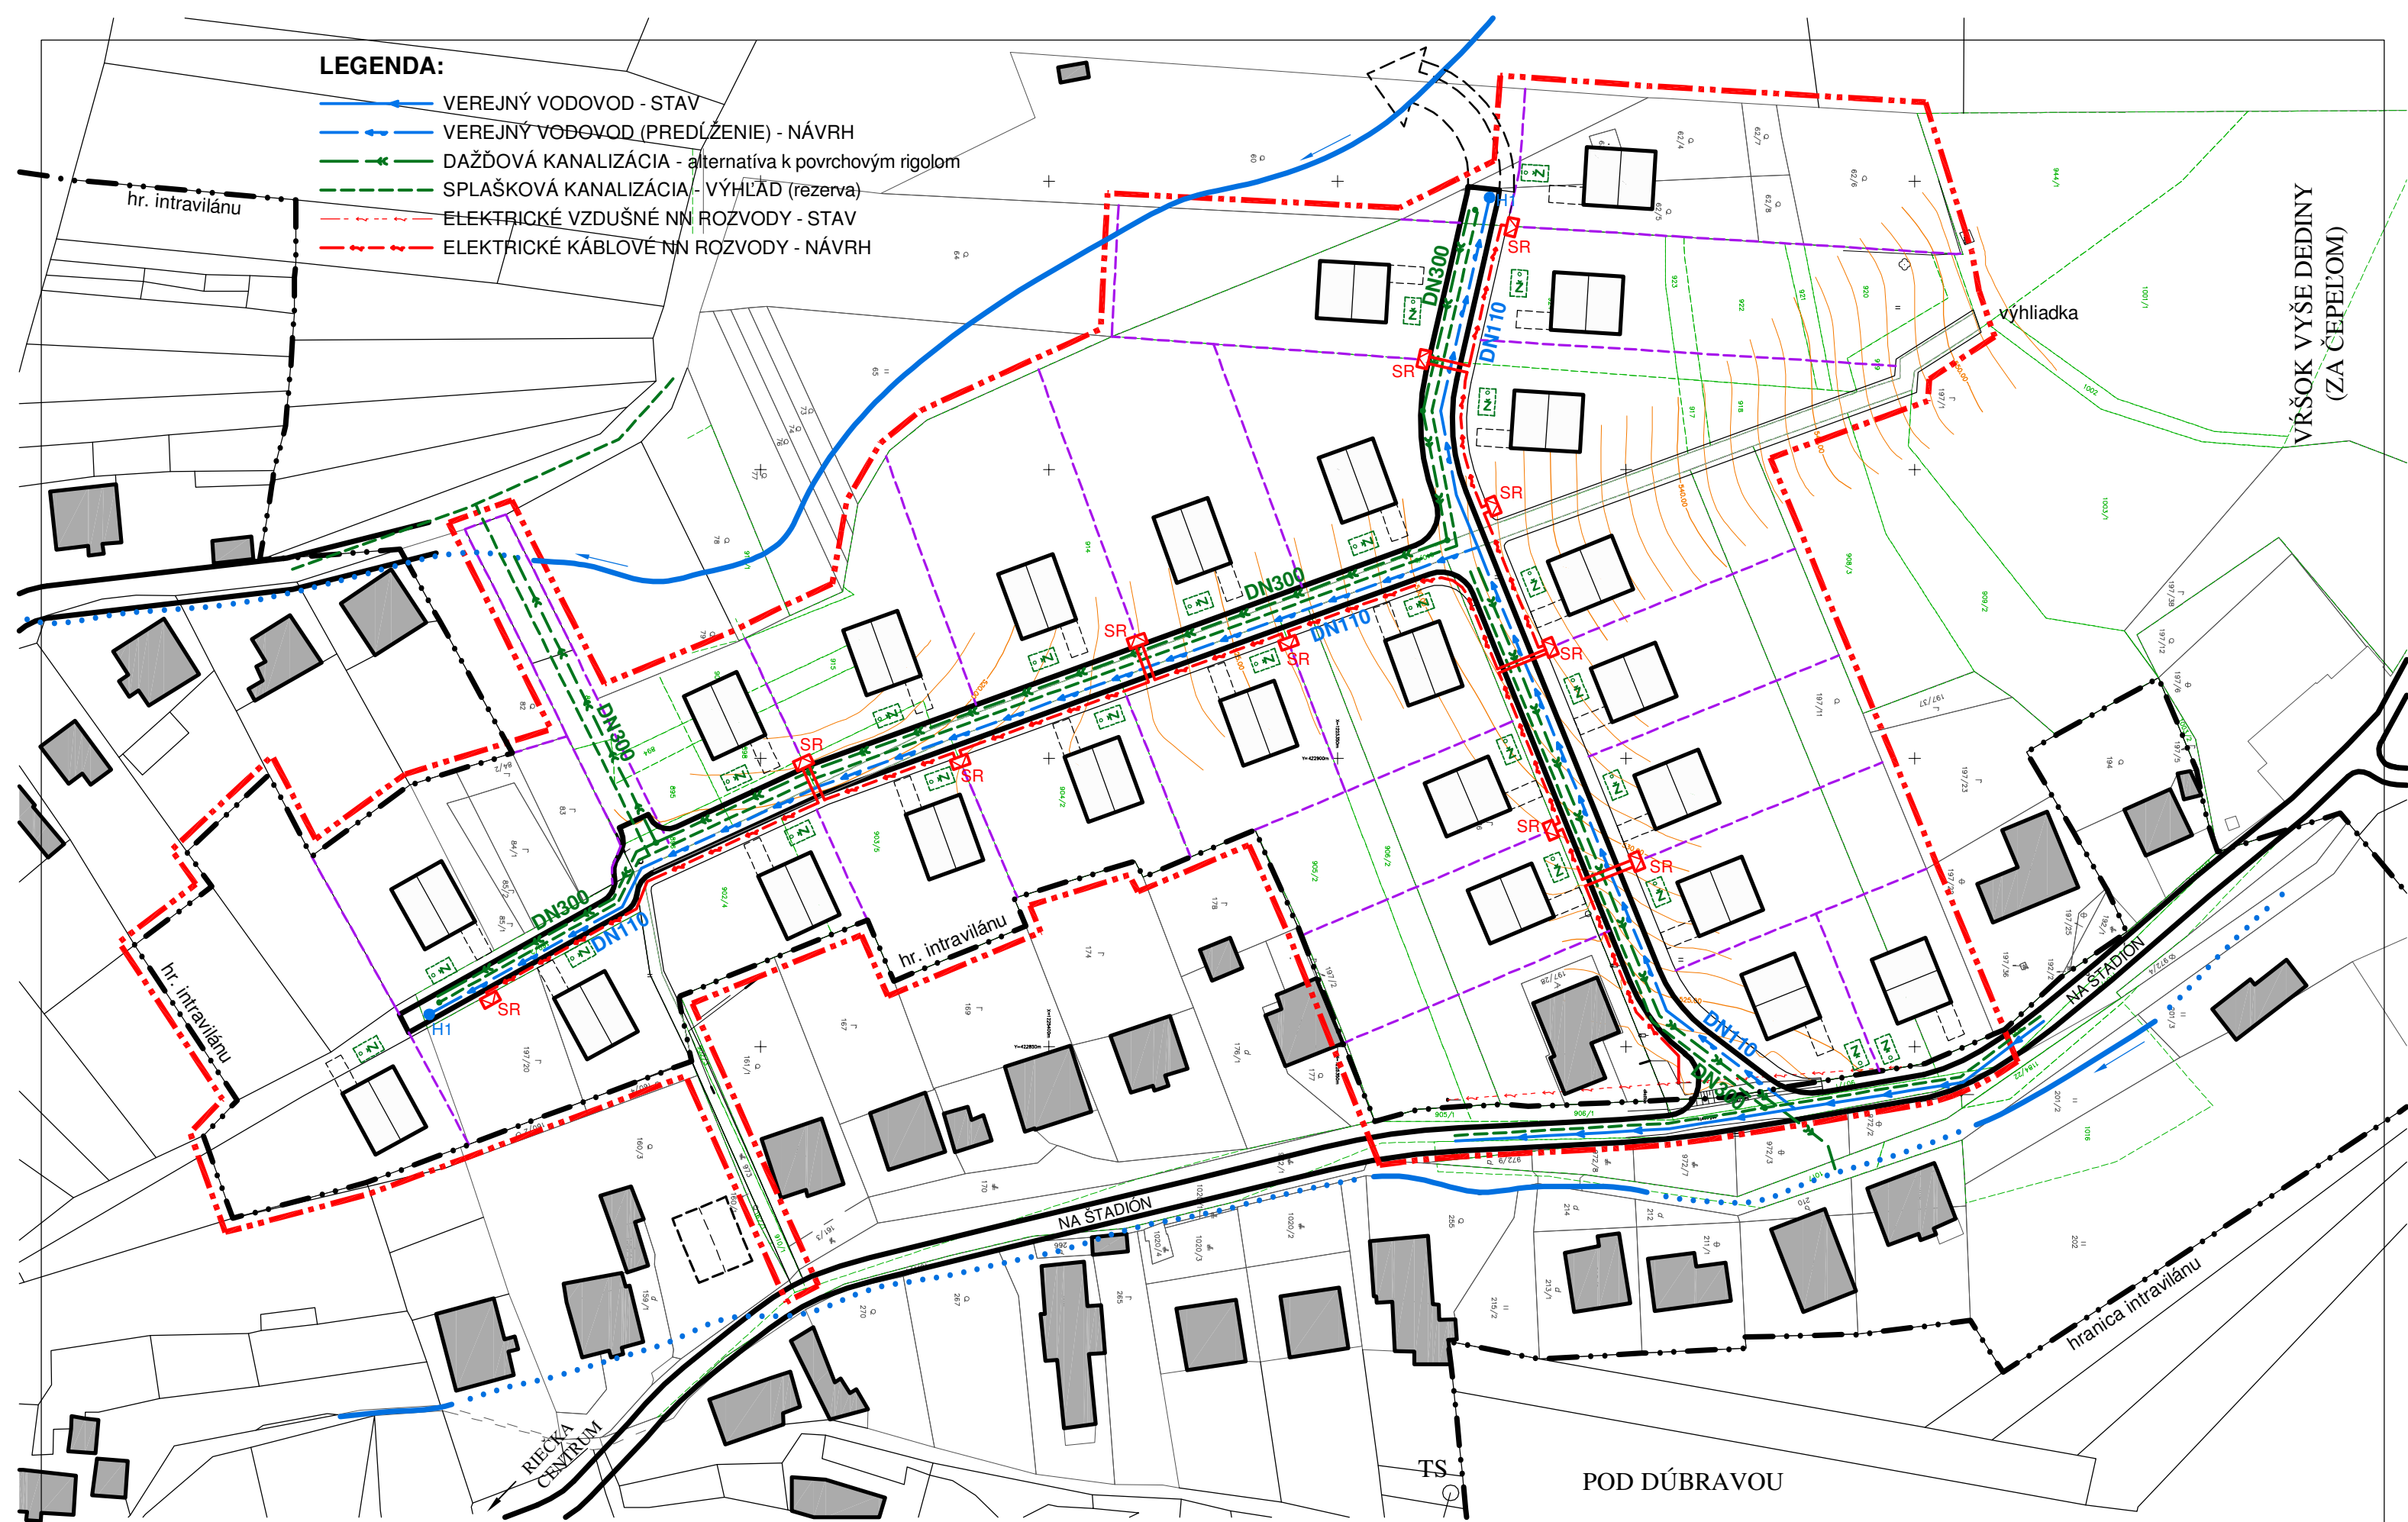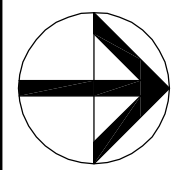

NÁZOV
DOKUMENTÁCIE

NÁZOV
VÝKRESU

URBANISTICKÁ ŠTÚDIA IBV
RIEČKA SEVER - HRBOK

NÁVRH TECHNICKEJ INFRAŠTRUKTÚRY

ČÍSLO VÝKRESU

03