



LEGENDA:

- - - HRANICA RIEŠENÉHO ÚZEMIA
- HRANICA INTRAVILÁNU
- HRANICA POZEMKOV - NÁVRH DELENIA
- CESTY - NÁVRH
- CHODNÍKY - NÁVRH
- POZEMOK NA VYŇANIE Z SPF

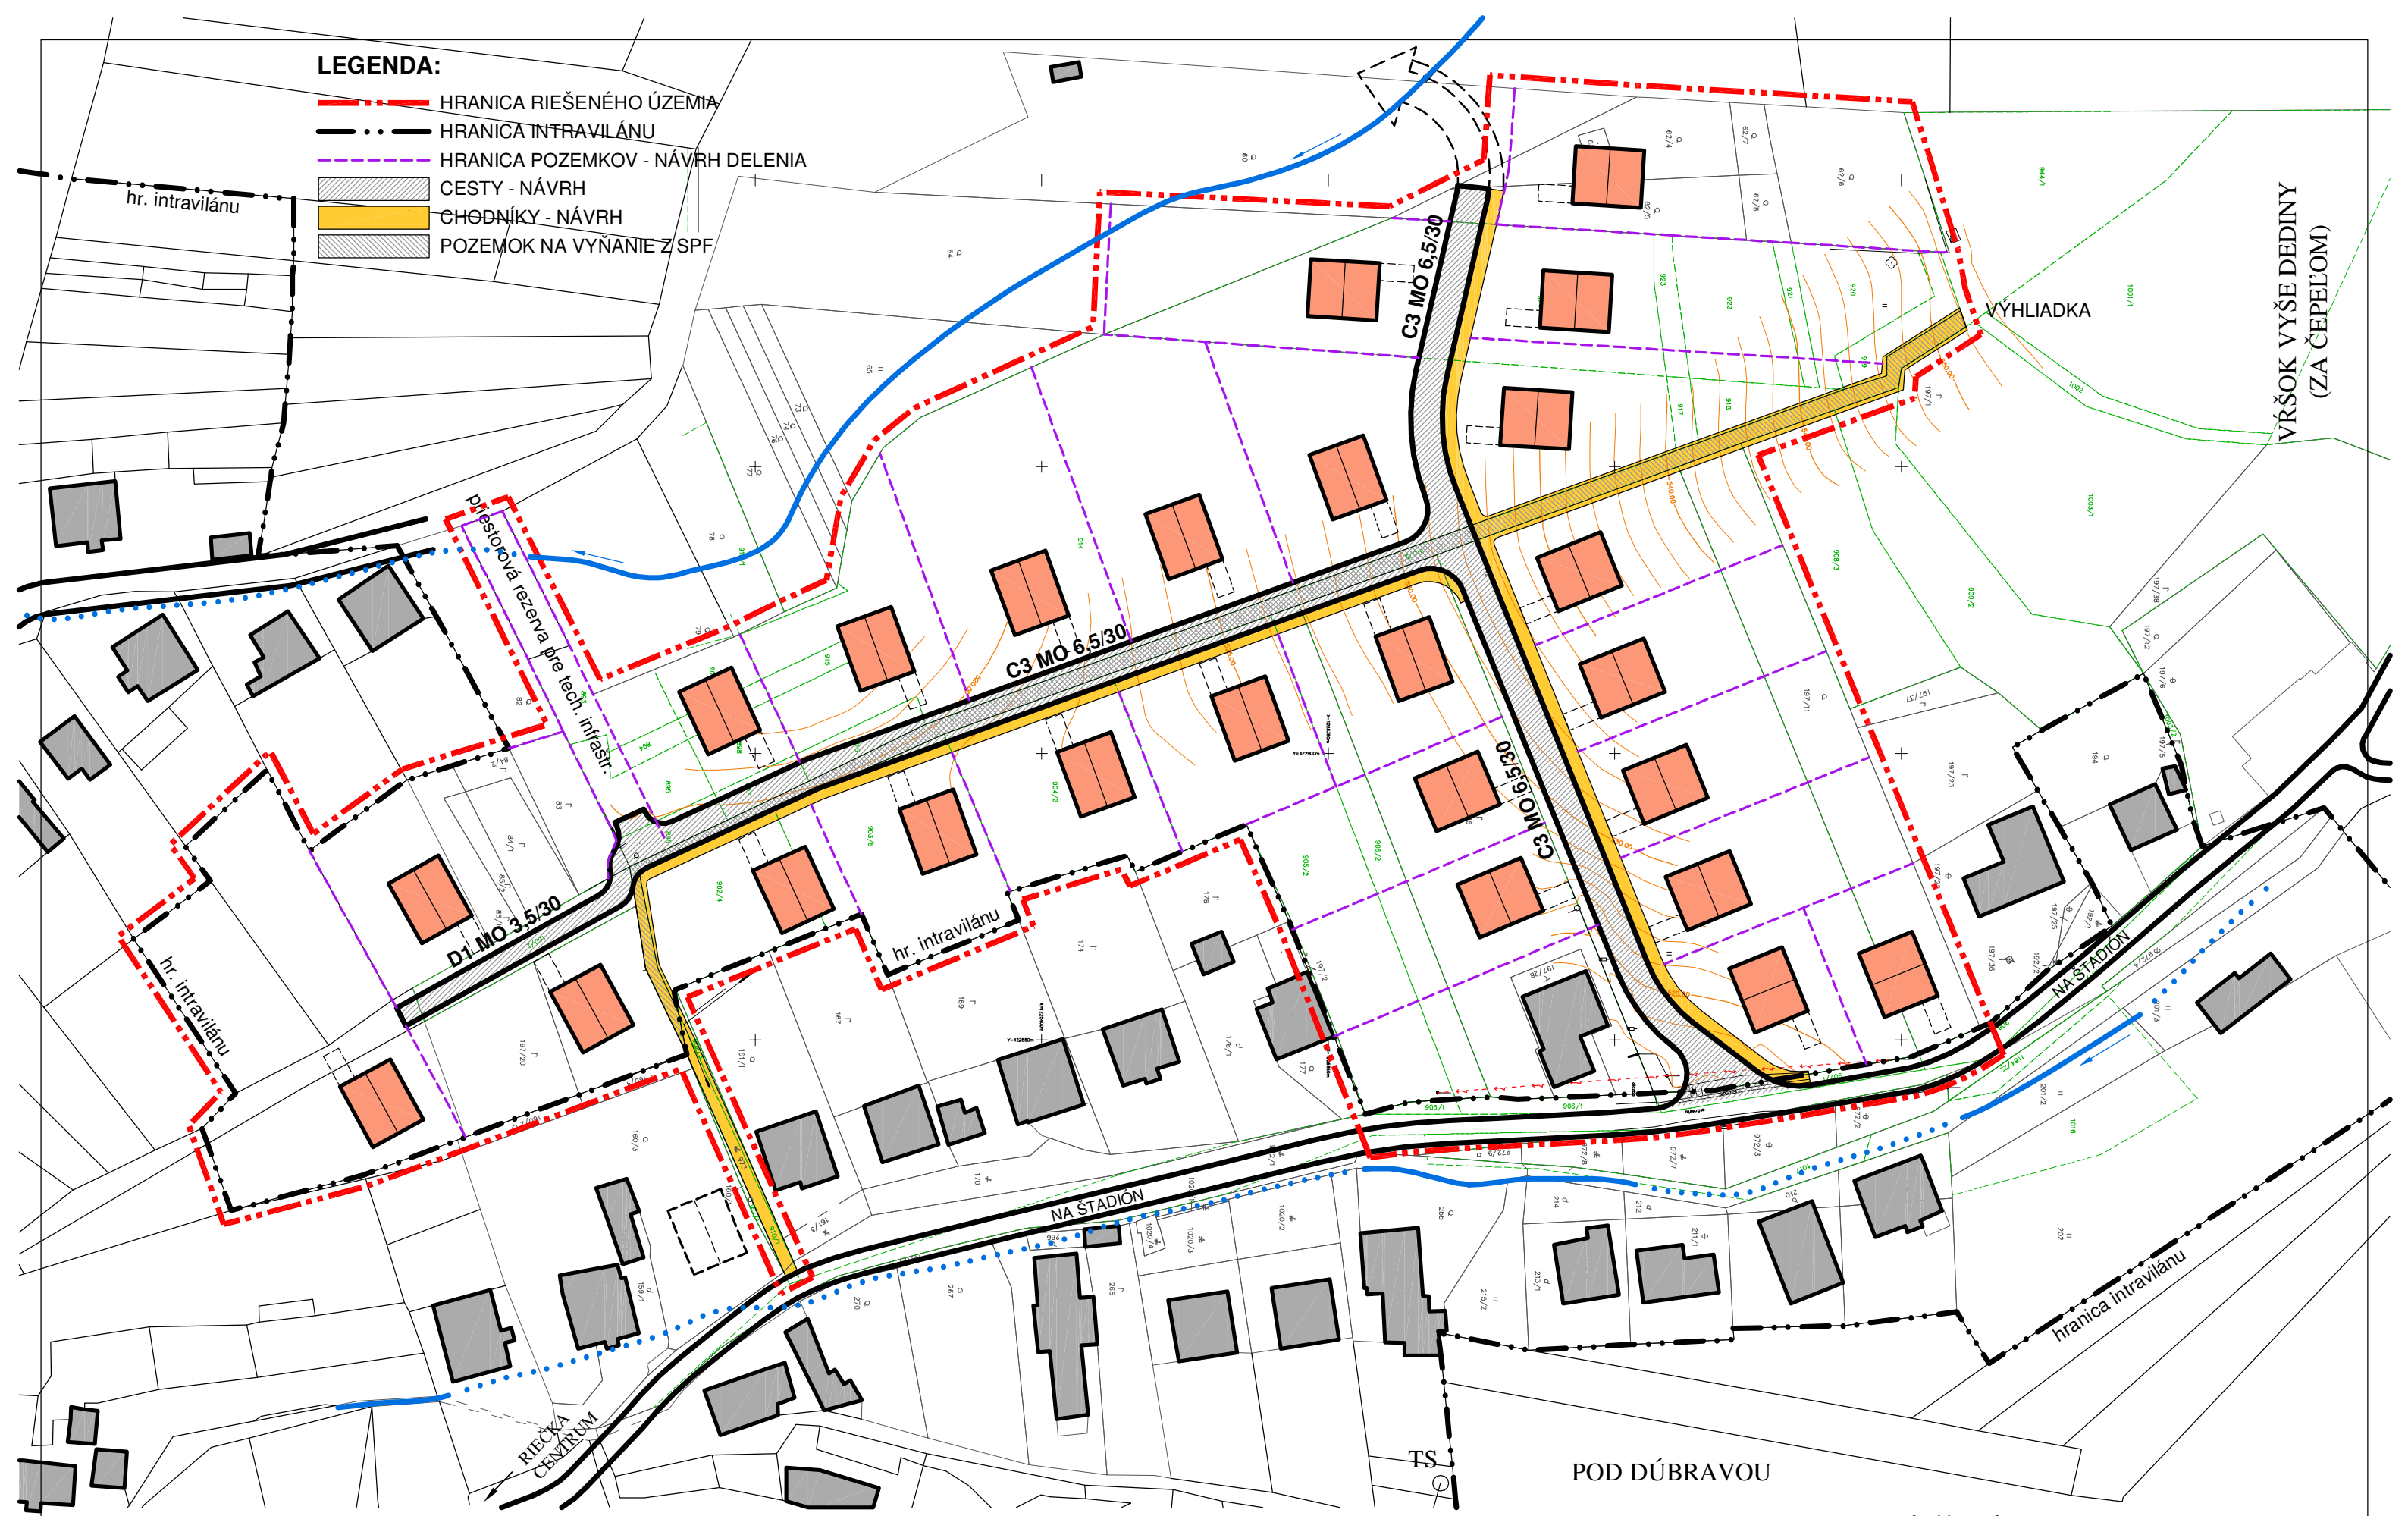

Spracovateľ : Ing. arch Tomáš Sobota - TS design, Komenského 479/11, 974 01 Banská Bystrica, tel. : 0905 596 209	
MERÍTKO	1 : 1 000
DÁTUM	02/2019
HLAVNÝ RIEŠITEĽ :	Ing. arch. Tomáš Sobota, č. osvedčenia SKA 1308 AA Ing. arch. Radovan Jankovič

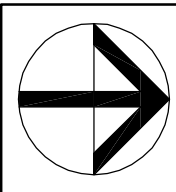

NÁZOV
DOKUMENTÁCIE

NÁZOV
VÝKRESU

URBANISTICKÁ ŠTÚDIA IBV
RIEČKA SEVER - HRBOK

KOMPLEXNÝ URBANISTICKÝ NÁVRH

ČÍSLO VÝKRESU

02